


Edificio - Personal

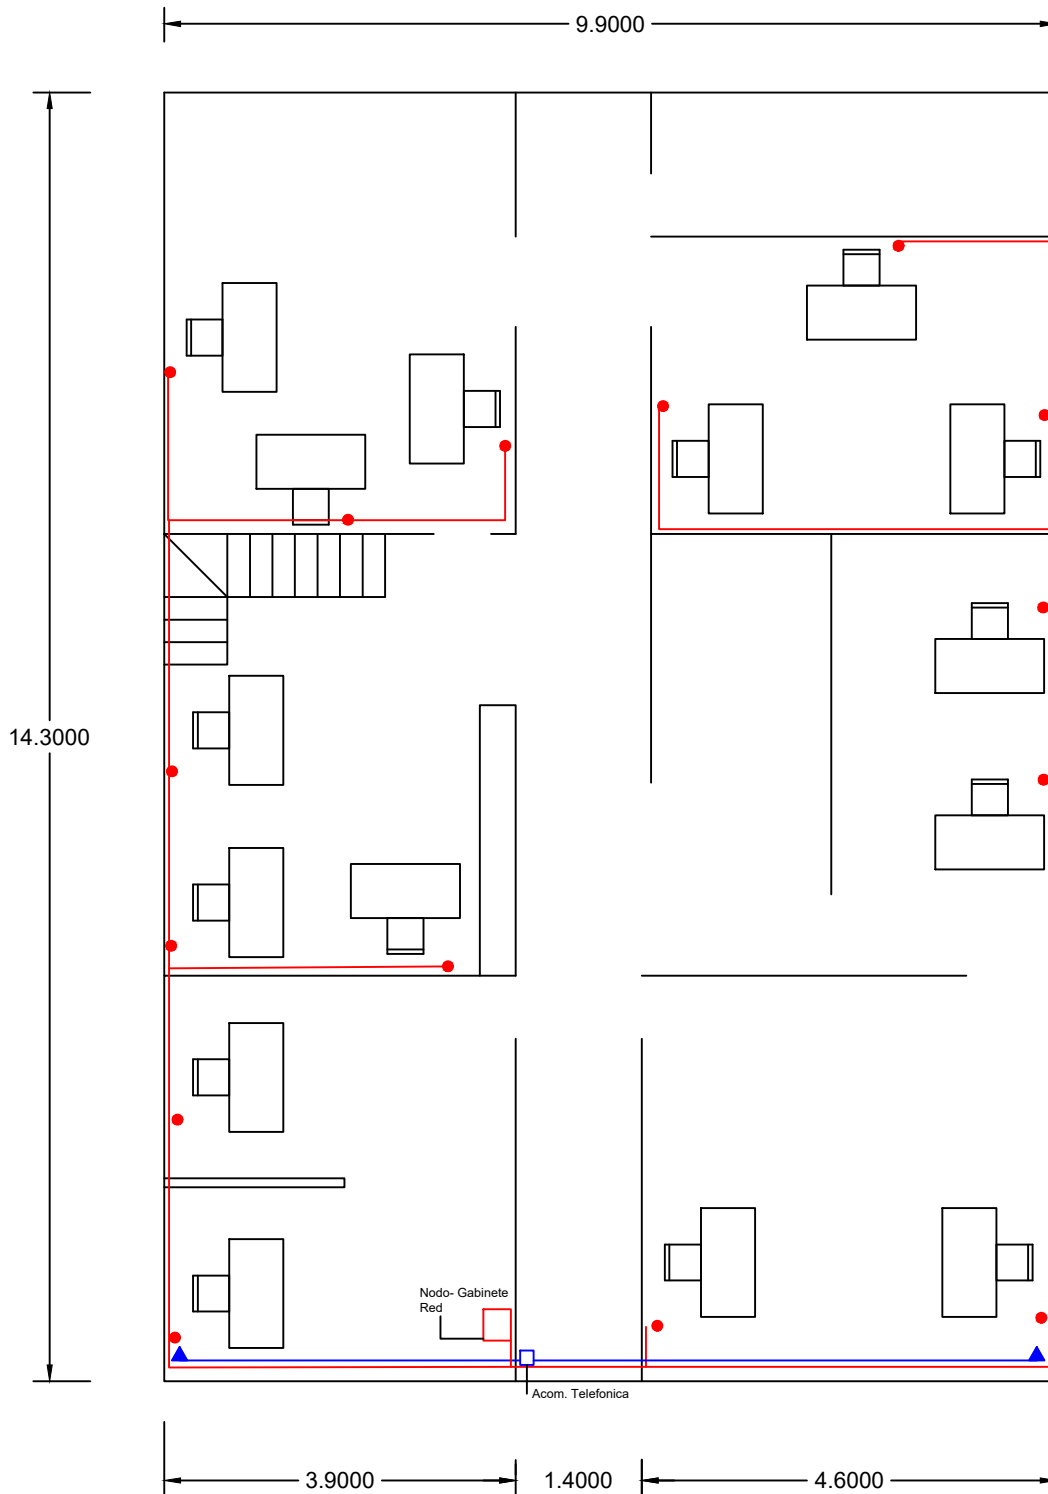

Ref	Tipo de Instalacion	Cant.	U.	Descripcion
●	Boca de Red	75	m	Cable de p/ Red
		15	u	Boca p/ Red
▲	Boca de Telefono	15	m	Cable de p/ Tel
		2	u	Boca p/ Tel